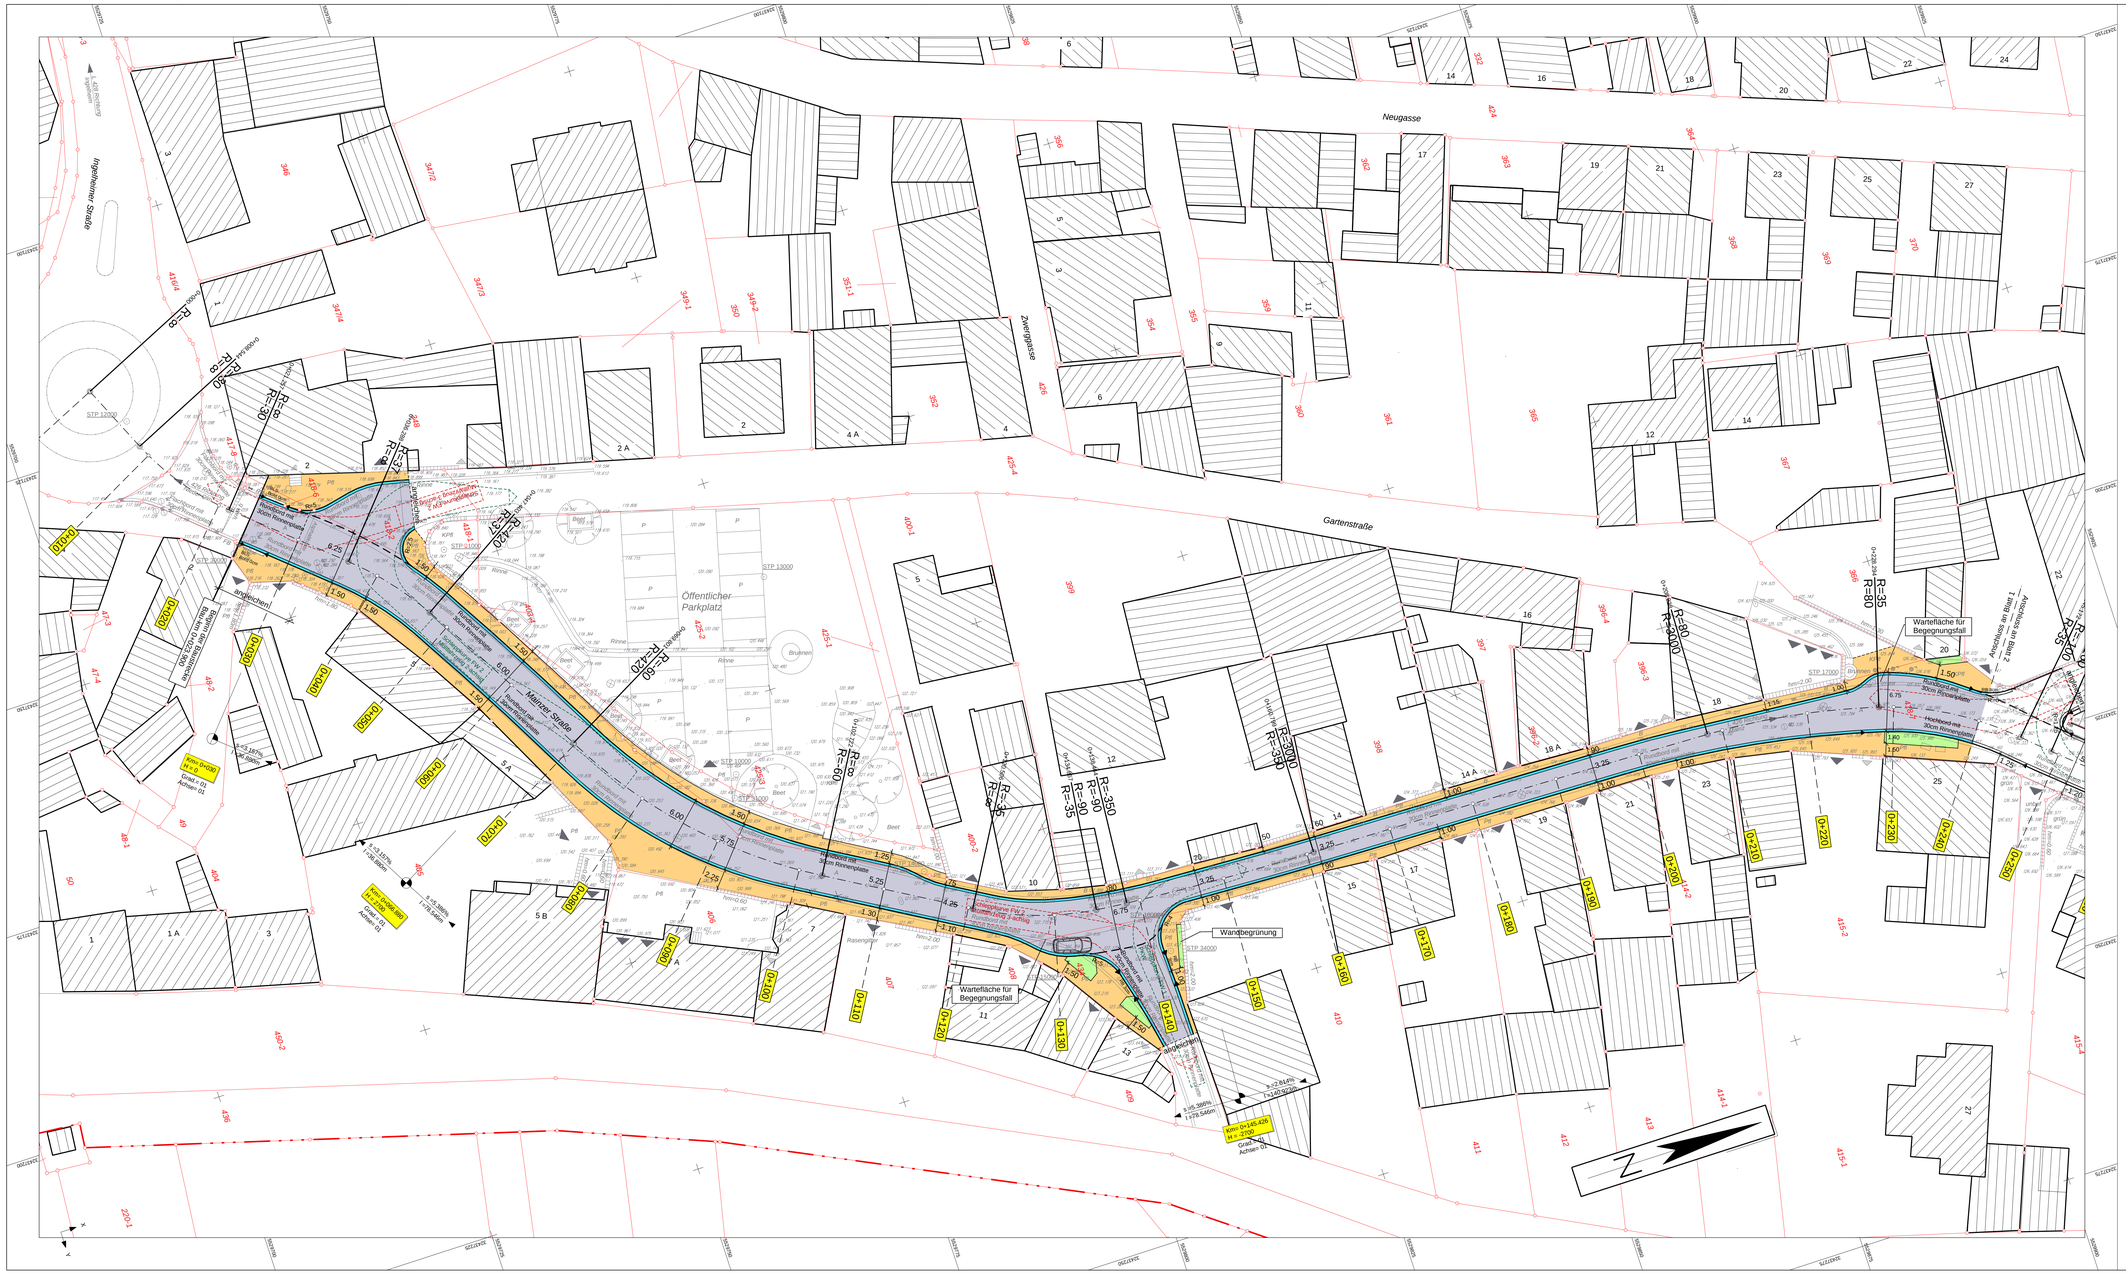
Neugasse
Zwerggasse
Gartenstraße
Jugendheim Stadtbibliothek
Öffentlicher Parkplatz
Mainzer Straße
Wartefläche für Begegnungsfall
Wandbegrünung
Anschluss an Blatt 1 zwischen KVP und Z
Kotte: 0+000
Achsen: 01
Kotte: 0+145.426
Achsen: 01
Kotte: 0+240.000
Achsen: 01
Kotte: 0+000.000
Achsen: 01
Kotte: 0+000.000
Achsen: 01
Kotte: 0+000